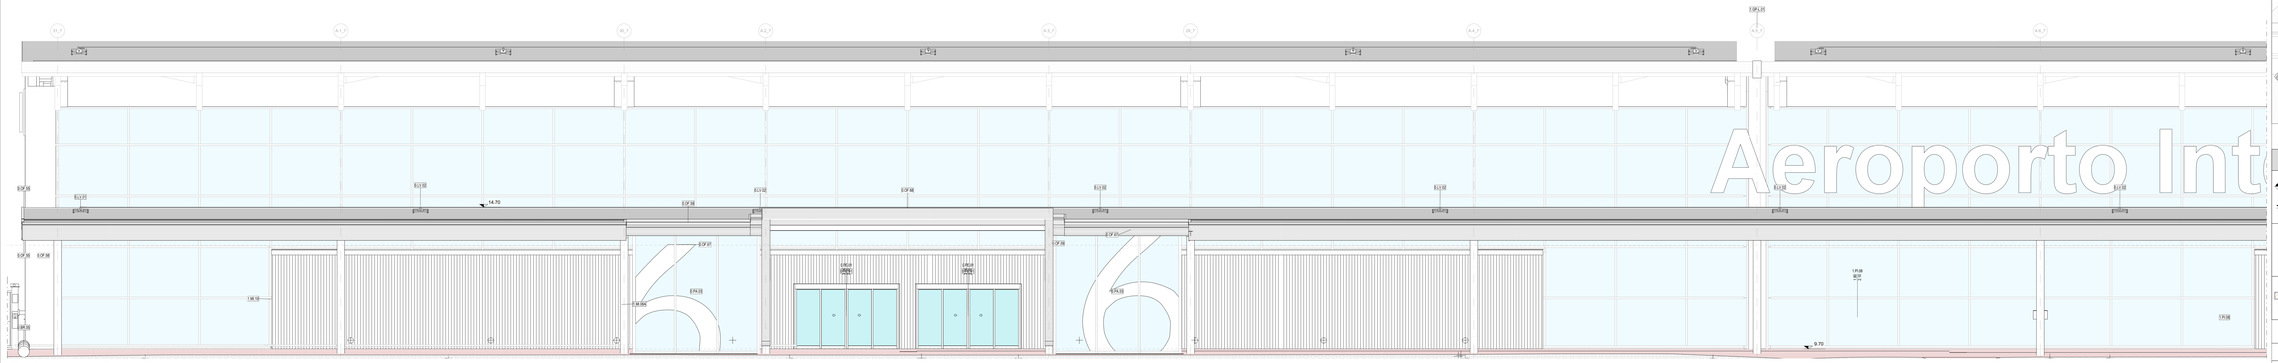

Pensilina Landside- Prospetto Nord

Scala 1 : 50

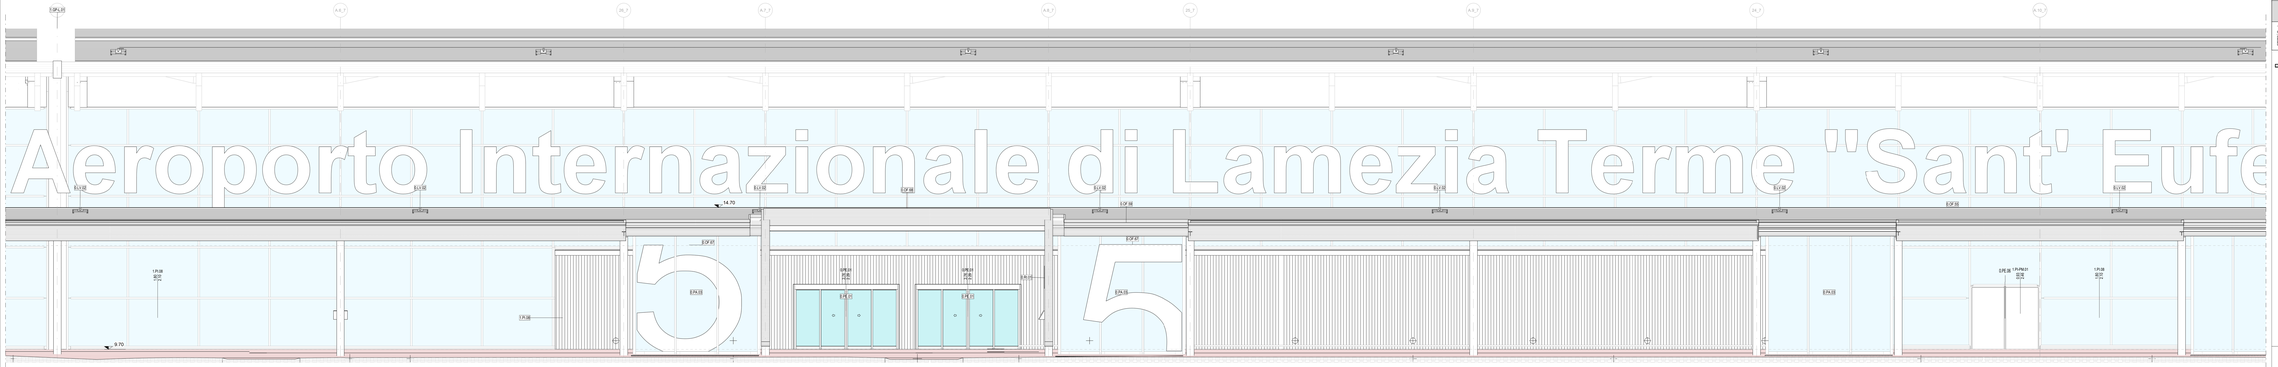

Pensilina Landside- Prospetto Nord

Scala 1 : 50

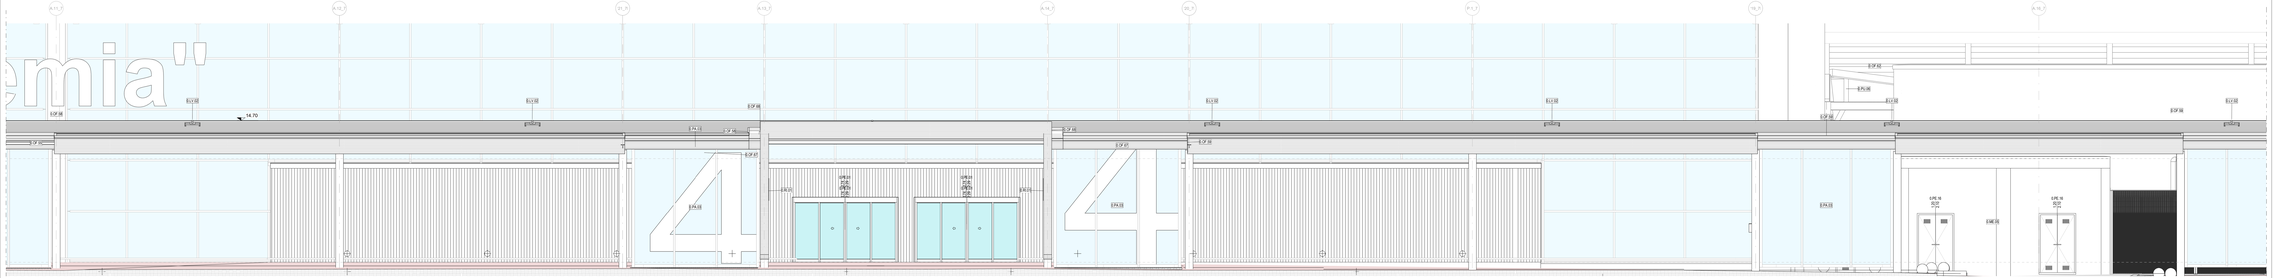

Pensilina Landside- Prospetto Nord

Scala 1 : 50

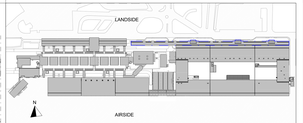

LEGENDA GRAFICA

- 0.00 — QUOTA FINITO PIANTA
- 0.00 — QUOTA FINITO SEZIONE
- ASSE STRUTTURALE
- 00 — DIMENSIONE LINEARE
- LINEA DOGANALE
- 3% — LINEA DI PENDENZA

XXX XXX — Nome Locale
101 — Numero Locale
A.P. — Area
H.R. — Altezza non definita
S — Superficie Locale
E — Fondura Locale

- 00 | 00 | 00 — ETICHETTA PORTE dimensione netta
- 00 — ETICHETTA MURI
- INDICAZIONE INGRESSO
- N — INDICAZIONE NORD

Gli elementi campiti in arancione sono previsti in progetto ma esclusi in appalto.

Area non soggetta ad intervento
Locali esclusi dall'intervento in appalto

Area a rustico
Locali consegnati a rustico

Pavimentazione esistente
Per: esclusa dall'intervento in appalto

N.B. Per la definizione di tutti gli elementi strutturali ed impiantistici si rimanda ai relativi elaborati

CAPOSALDO FISSO

CAPOSALDO FISSO: N/S 4307454.7332; E/O 607968.8611; QUOTA ALTIM. 9.00

DISPOSITIVI DI SICUREZZA

- 0.LV.01 PUNTO SINGOLO DI ANCORAGGIO ESTREMITÀ
- 0.LV.02 PUNTO SINGOLO DI ANCORAGGIO
- 0.LV.03 FUNE IN ACCIAIO
- 0.LV.00 PUNTO SINGOLO DI ANCORAGGIO

1m 2m 5m 10m

ENAC
ENTE NAZIONALE AVIAZIONE CIVILE

Ente Nazionale per l'Aviazione Civile

AEROPORTO CIVILE DI LAMEZIA TERME (CZ)

SACAL

LOTTO L1 - Sviluppo aerostazione passeggeri
CUP: H84G22000030009
LOTTO L2 - Interventi per la security e la digitalizzazione
CUP: H86G22000390002
LOTTO L6 - Potenziamento delle reti di sottoservizi e impianti tecnologici
CUP: H84G22000050009

PROGETTO ESECUTIVO

LOTTO 1

ARCHITETTURA - STATO DI PROGETTO - AMBITO 07

Pensilina Landside - Prospetto Nord

GRUPPO DI PROGETTAZIONE
Raggruppamento Temporaneo di Professionisti

AERTEC
Direttore tecnico: ing. Aeroscudo Carlos Berenguer Lopez
Responsabile settore di trasporto:
ing. Pietro Tona Catalotti

VALLE 3.0
Direttore Tecnico e Responsabile integrazione prestazioni specialistiche: ing. Giorgio dott. Fraternale Fresia
Progettazione strutture: ing. Alessandro Cacciatori
Project Manager: ing. Emanuele Parma
CSP arch. Elisabetta Ferro

incide
Direttore tecnico arch. Emanuele Valle
Progettazione architettonica
ing. Luca Valle; ing. Luca Valle
arch. Leonardo Giovannozzi
Direttore tecnico e progettazione strutturale:
ing. Gianluca Valle
Responsabile progettazione strutture
ing. Matteo Pagnucco

Direttore Tecnico: ing. Gianbattista Panetti
Responsabile impianti meccanici:
ing. Marco Bergamo
P.I. Daniele Tugni
ing. Enrico Facchinetti

CODICE ELABORATO								REVISIONE				
Fase	Lotto	Ambito	Disciplina	Tipo	Numero	Rev	Scala	N.	Data	Descrizione		
E	L1	07	ARC	PR	01	A	Come indicato	1	00/00/00	EMISSIONE		
								2				
								3				

NOME FILE: AM15PE-E-L1-07-ARC-PR-01-A.dwg REDAZIONE: M.D. VALLE 3.0

Visto del Committente: **Società Aeroportuale Calabrese S.p.A.**

INTERVENTO FACENTE PARTE DEL
Contratto Istituzionale di Sviluppo
"SIS VOLANT"

IL RESPONSABILE DEL PROCEDIMENTO
ing. Ferdinando Sarasso

IL POST HOLDER DI AREA:
OPERATIONAL SERVICES MANAGER Emilio Perrilli
PASSENGER EXPERIENCE MANAGER Sabina Milelli
PM PROGETTAZIONE: Ferdinando Sarasso

Approvazione **ENAC:**